

4.45

VJ2 B

4.05

VJ2 C

1.95

VJ2 D

4.00

VJ2 E

5.03

VJ2 F

5.35

VJ2 G


5.10

VJ2 H

5.00

Detailierung der Lärmschutzwand-Anschlüsse nach Angabe Fassadenbauer
vergleiche Lärmschutzwand, Schalldämmmaß gem. Lärmschutzvorschriften, Tragkonstruktion aus Stahl, feuerverputzt und färblich beschichtet nach RW, Verklebung mit Vogelstich

Detailierung der Lärmschutzwand-Anschlüsse nach Angabe Fassadenbauer

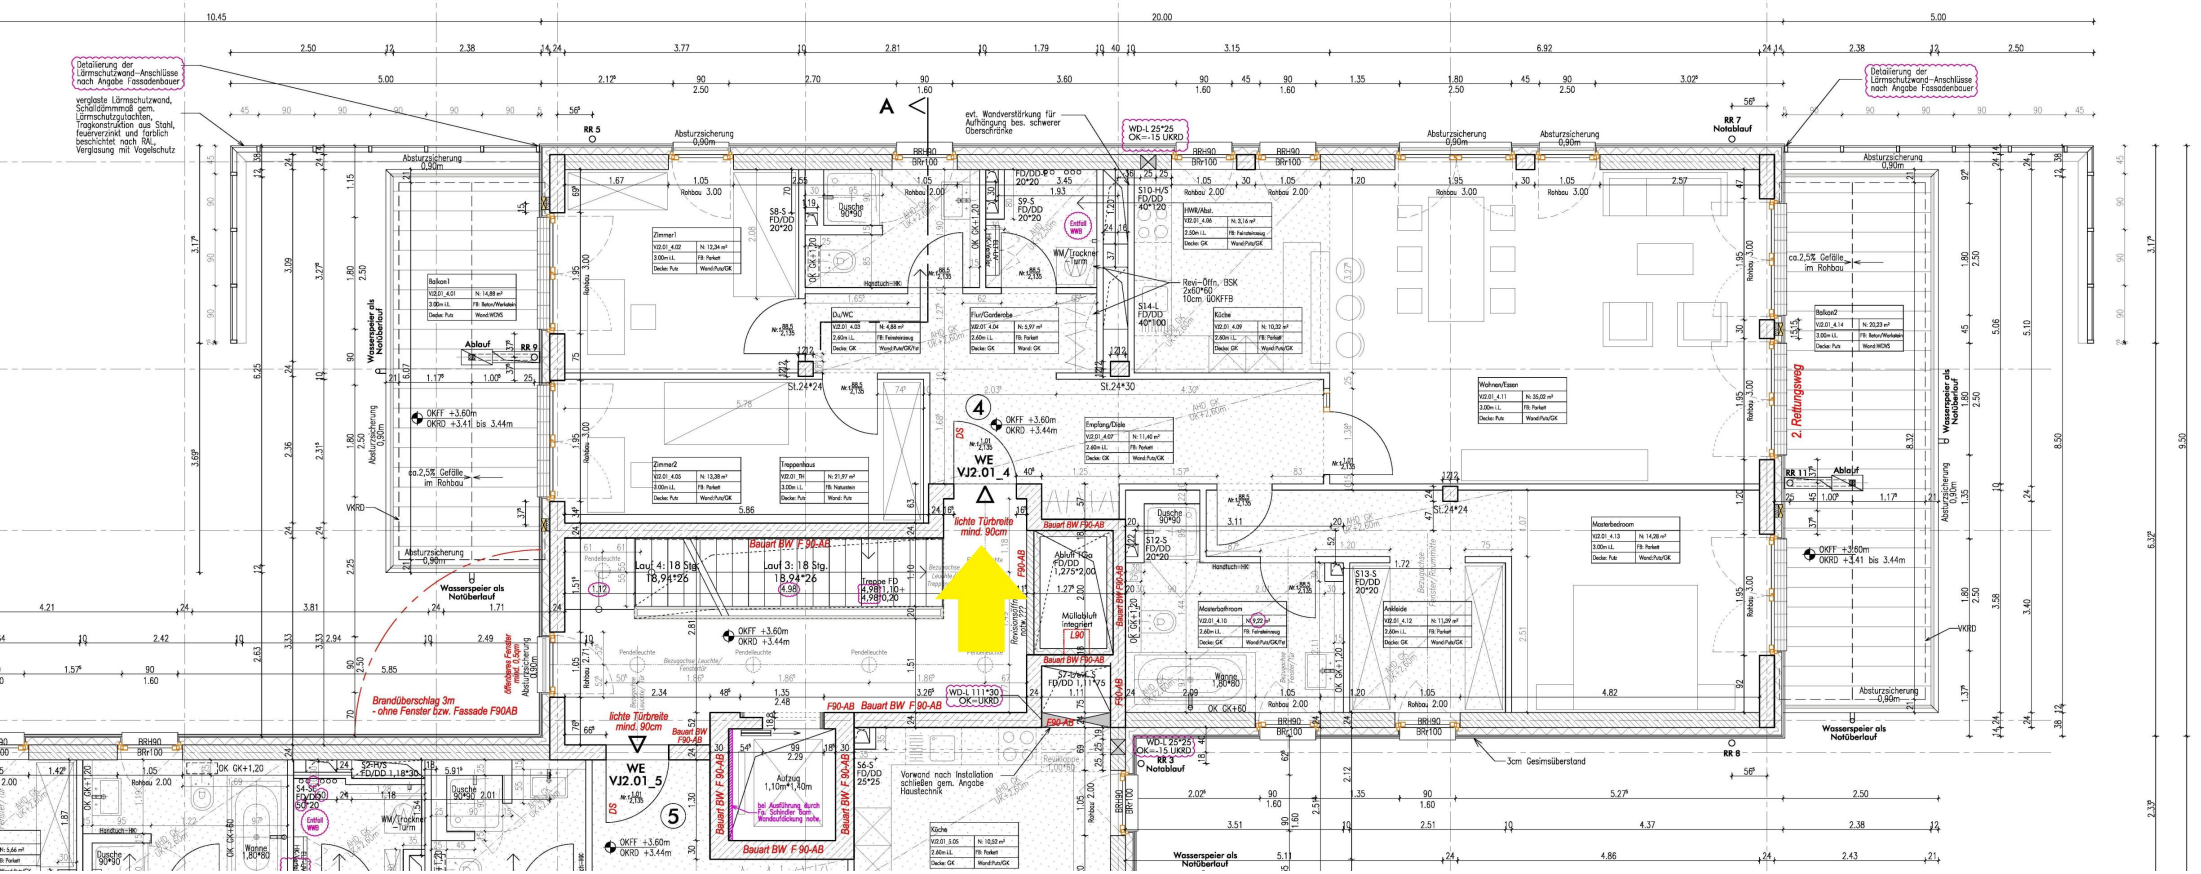

5.35
5.10
5.00
3.17
8.50
5.35