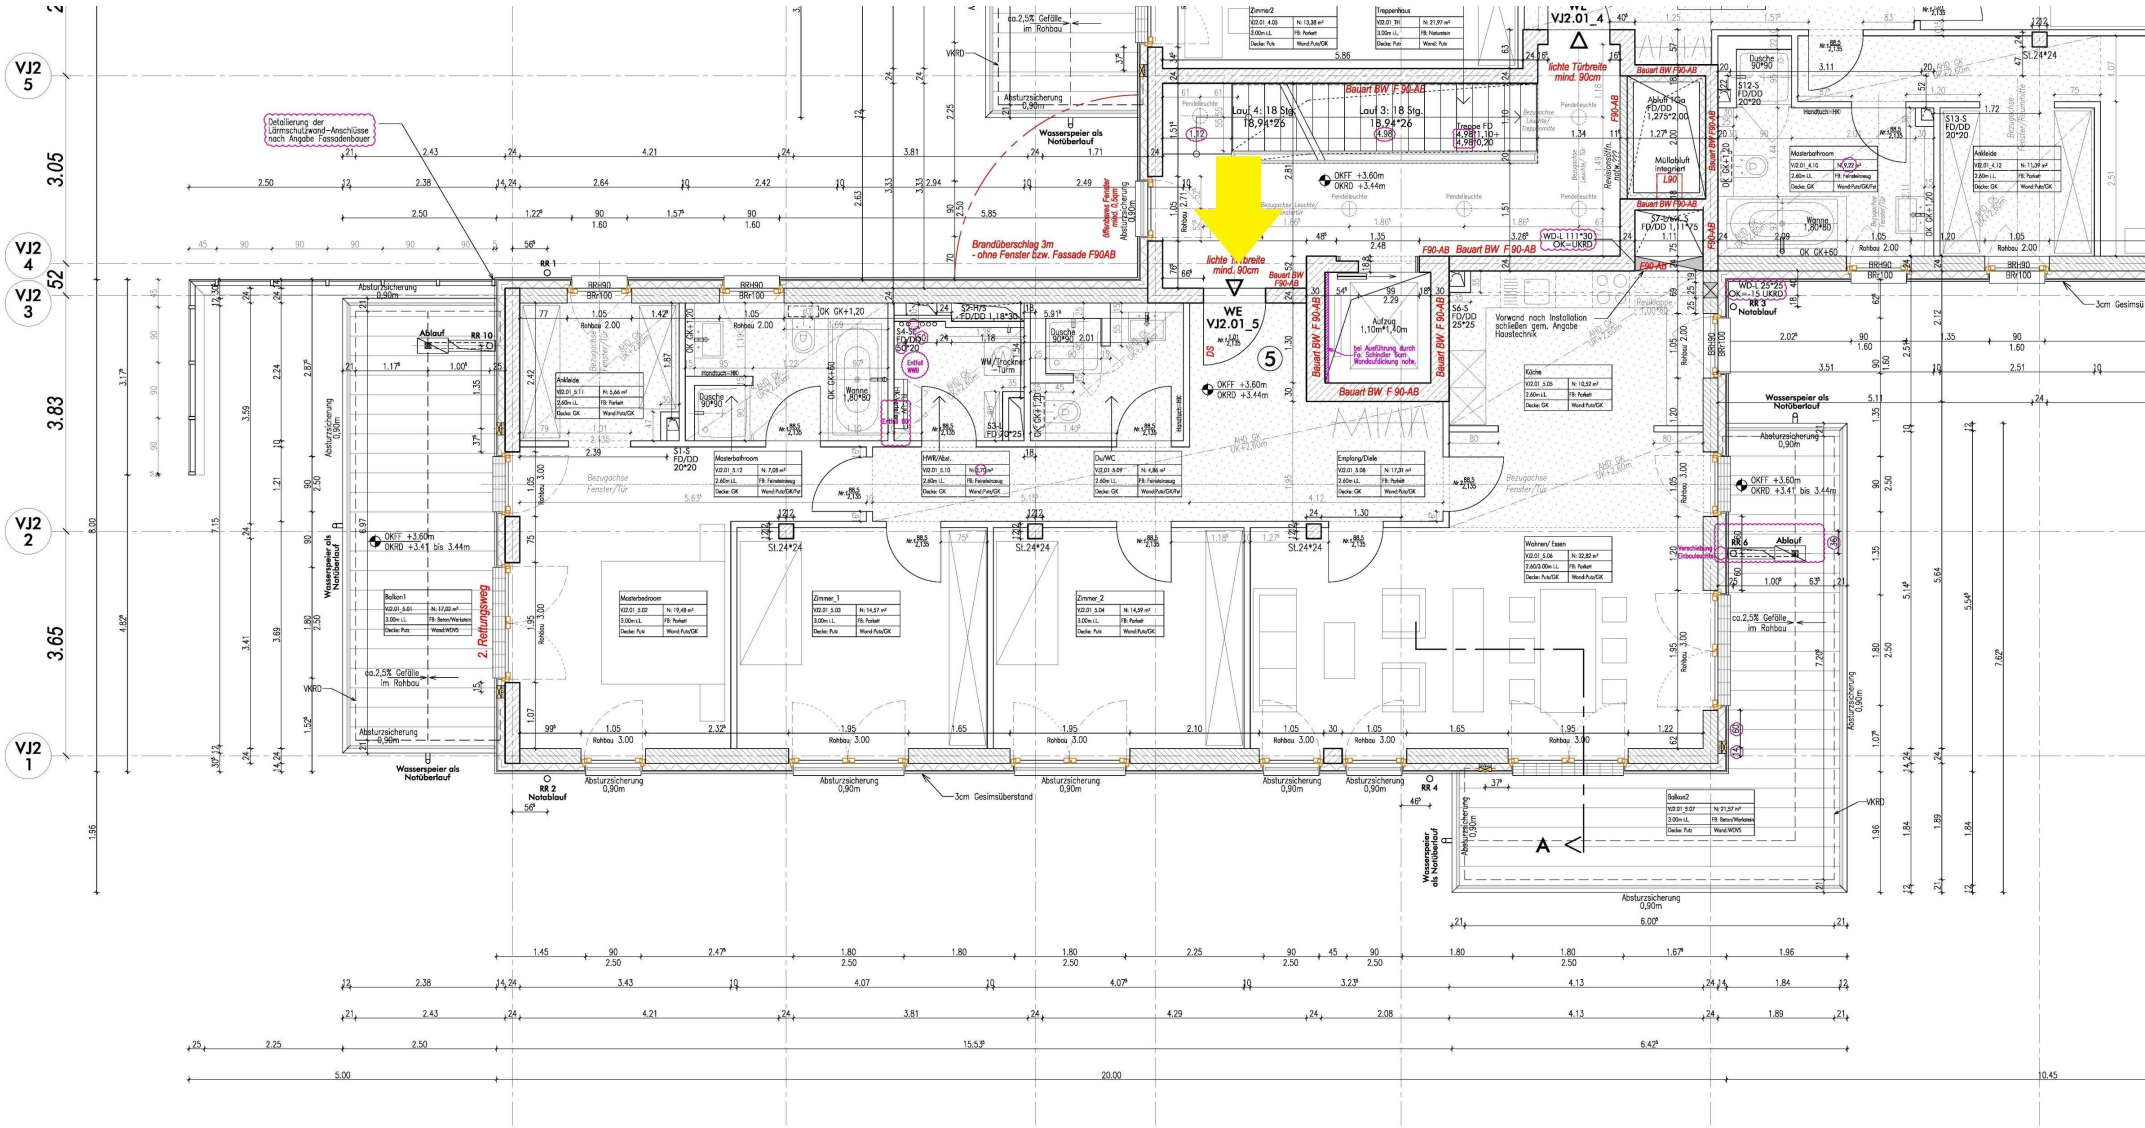
VJ2 5
VJ2 4
VJ2 3
VJ2 2
VJ2 1
3.05
3.83
3.65
Detaillierung der Lärmschutzwand-Anschlüsse nach Angabe Fassadenbauer
Wasserspeier als Notüberlauf
Brandüberschlag 3m - ohne Fenster bzw. Fassade F90AB
lichte Türbreite mind. 90cm
Bauart BW F 90-AB
Lauf 4: 18 Stg. 18,94*26
Lauf 3: 18 Stg. 18,94*26
Treppe FD 4,98/11,0+ 4,98/0,20
VJ2.01_4
VJ2.01_5
WE
Absturzsicherung 0,90m
Absturzsicherung 0,90m
Ablauf
RR 10
RR 1
RR 2 Notablauf
RR 3 Notablauf
RR 4
RR 6
Ablauf
Wasserspeier als Notüberlauf
2. Rettungsweg
ca.2,5% Gefälle im Rohbau
3cm Gesimsüberstand
3cm Gesimsü
OKFF +3,60m
OKRD +3,44m
OKRD +3,41 bis 3,44m
Aufzug 1,10m*1,40m
Vorwand nach Installation schießen gem. Angabe Haustechnik
Absturzsicherung 0,90m
Rohbau 2.00
Rohbau 3.00
Rohbau 3.10
Balkon1
Masterbedroom
Masterbathroom
Zimmer_1
Zimmer_2
Du/WC
HWR/Abst.
Empfang/Diele
Küche
Wohnen/ Essen
Balkon2
Ankleide
Treppenhaus
Zimmer2
Dusche 90*90
Dusche 90*80
Wanne 1,80*80
WM/Trockner Turm
Handtuch-HK
Müllabluft integriert
Abluft-Tele FD/DD 1,275*2,00
WD-L 111*30 OK=UKRD
WD-L 25*25 OK=-15 UKRD
S1-S FD/DD 20*20
S2-H/S FD/DD 1,18*30
S3-L FD/DD 25*20
S4-S FD/DD 50*20
S5-S FD/DD 20*20
S6-S FD/DD 25*25
S7-S/H/L FD/DD 1,11*75
S12-S FD/DD 20*20
S13-S FD/DD 20*20
St.24*24
F90-AB
Bauart BW F 90-AB
DS
Entfall WM3
Entfall WM4
Verschließung Einbauleuchte
Wasserspeier als Notüberlauf
Absturzsicherung 0,90m
Rohbau 2.00
Rohbau 3.00
Rohbau 3.10
6.00*
20.00
5.00
10.45
15.53*
6.42*